


Promat TABIQUE F-120 PROMAT / 100X + FC

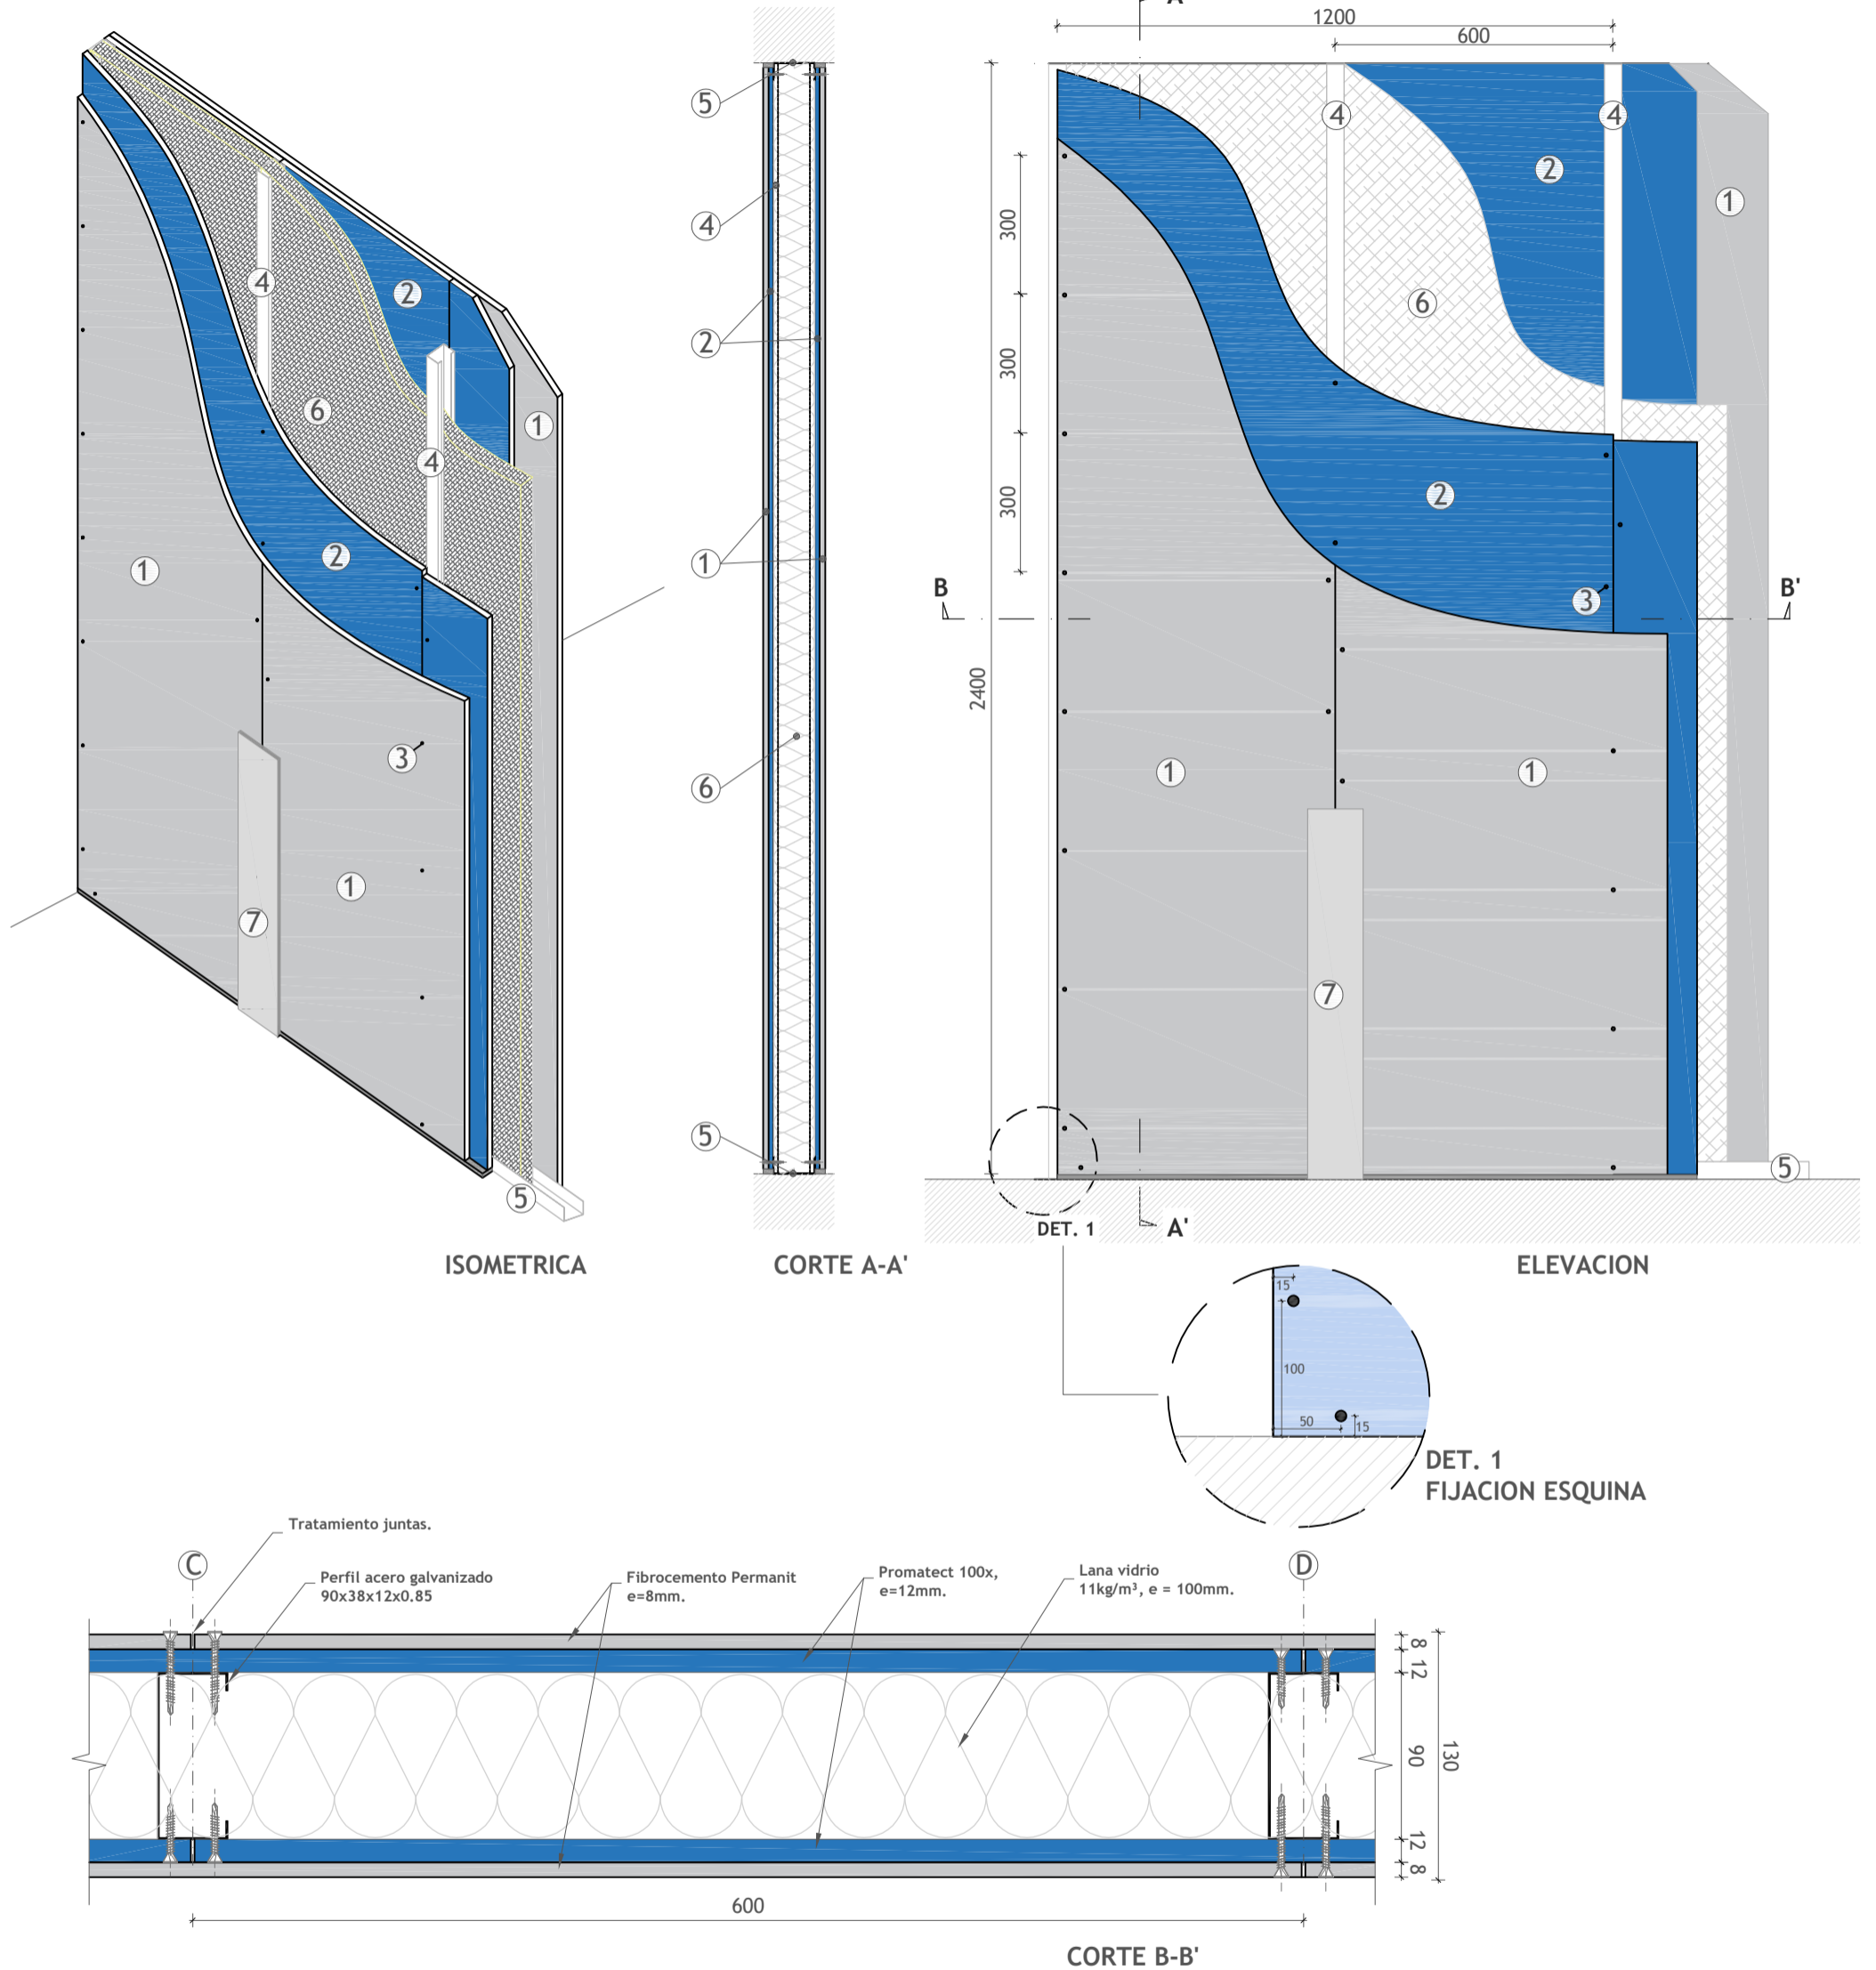

PROTECCION PASIVA CONTRA INCENDIOS

MURO CORTAFUEGO ESTRUCTURA A.G.

RESISTECIAN AL FUEGO

F - 120

ESPESOR= 130mm

DESCRIPCION

- ①- Fibrocemento Permanit 8mm.
- ②- Promatect 100x 12mm
- ③- Tornillo autooperforante autoavellanante 8 x 1 3/4", intervalos 300mm.
- ④- Montante acero galvanizado 90 x 38 x 12 x 0.85mm, intervalos de 600mm.
- ⑤- Canal acero galvanizado 92 x 30 x 0.85mm.
- ⑥- Aislacion lana de vidrio 11kg/m³, e=100mm.
- ⑦- Tratamiento juntas Primer gard + cinta fibra de vidrio + Pasta Permanit Junta.

Promat EQUITONE
Fibre cement facade materials

